




územný plán zóny kúpeľného mesta Bardejovské Kúpele

n á v r h z m e n y

lokality: skleníky Bardejovské kúpele

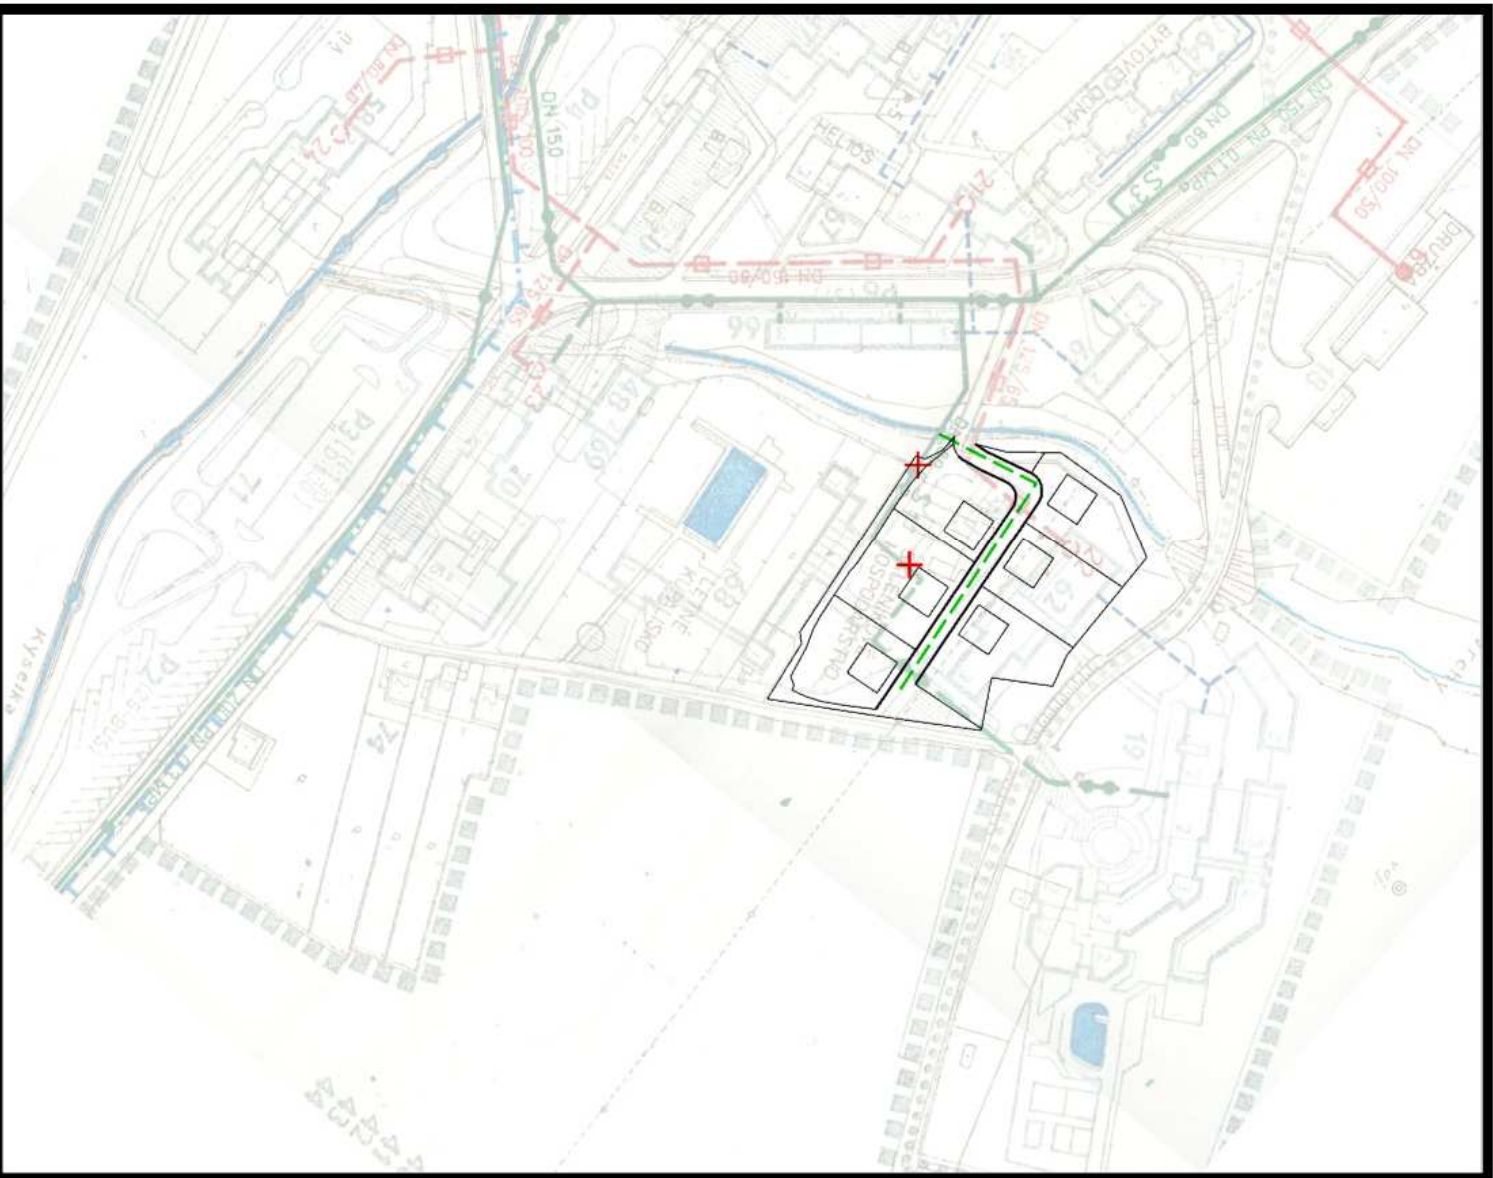

STL rozvod zemného plynu

STL rozvod zemného plynu na zrušenie

9 NÁVRH TECHNICKÉHO VYBAVENIA teplo a plyn m 1:2000

túto zmenu ÚPN-Z kúpeľného mesta Bardejovské Kúpele
vyracovala architektonická kancelária ARKA, spol. s r.o. Košice

hlavný riešiteľ: Ing.arch. Dezider Kovács

dátum vypracovania: 2017