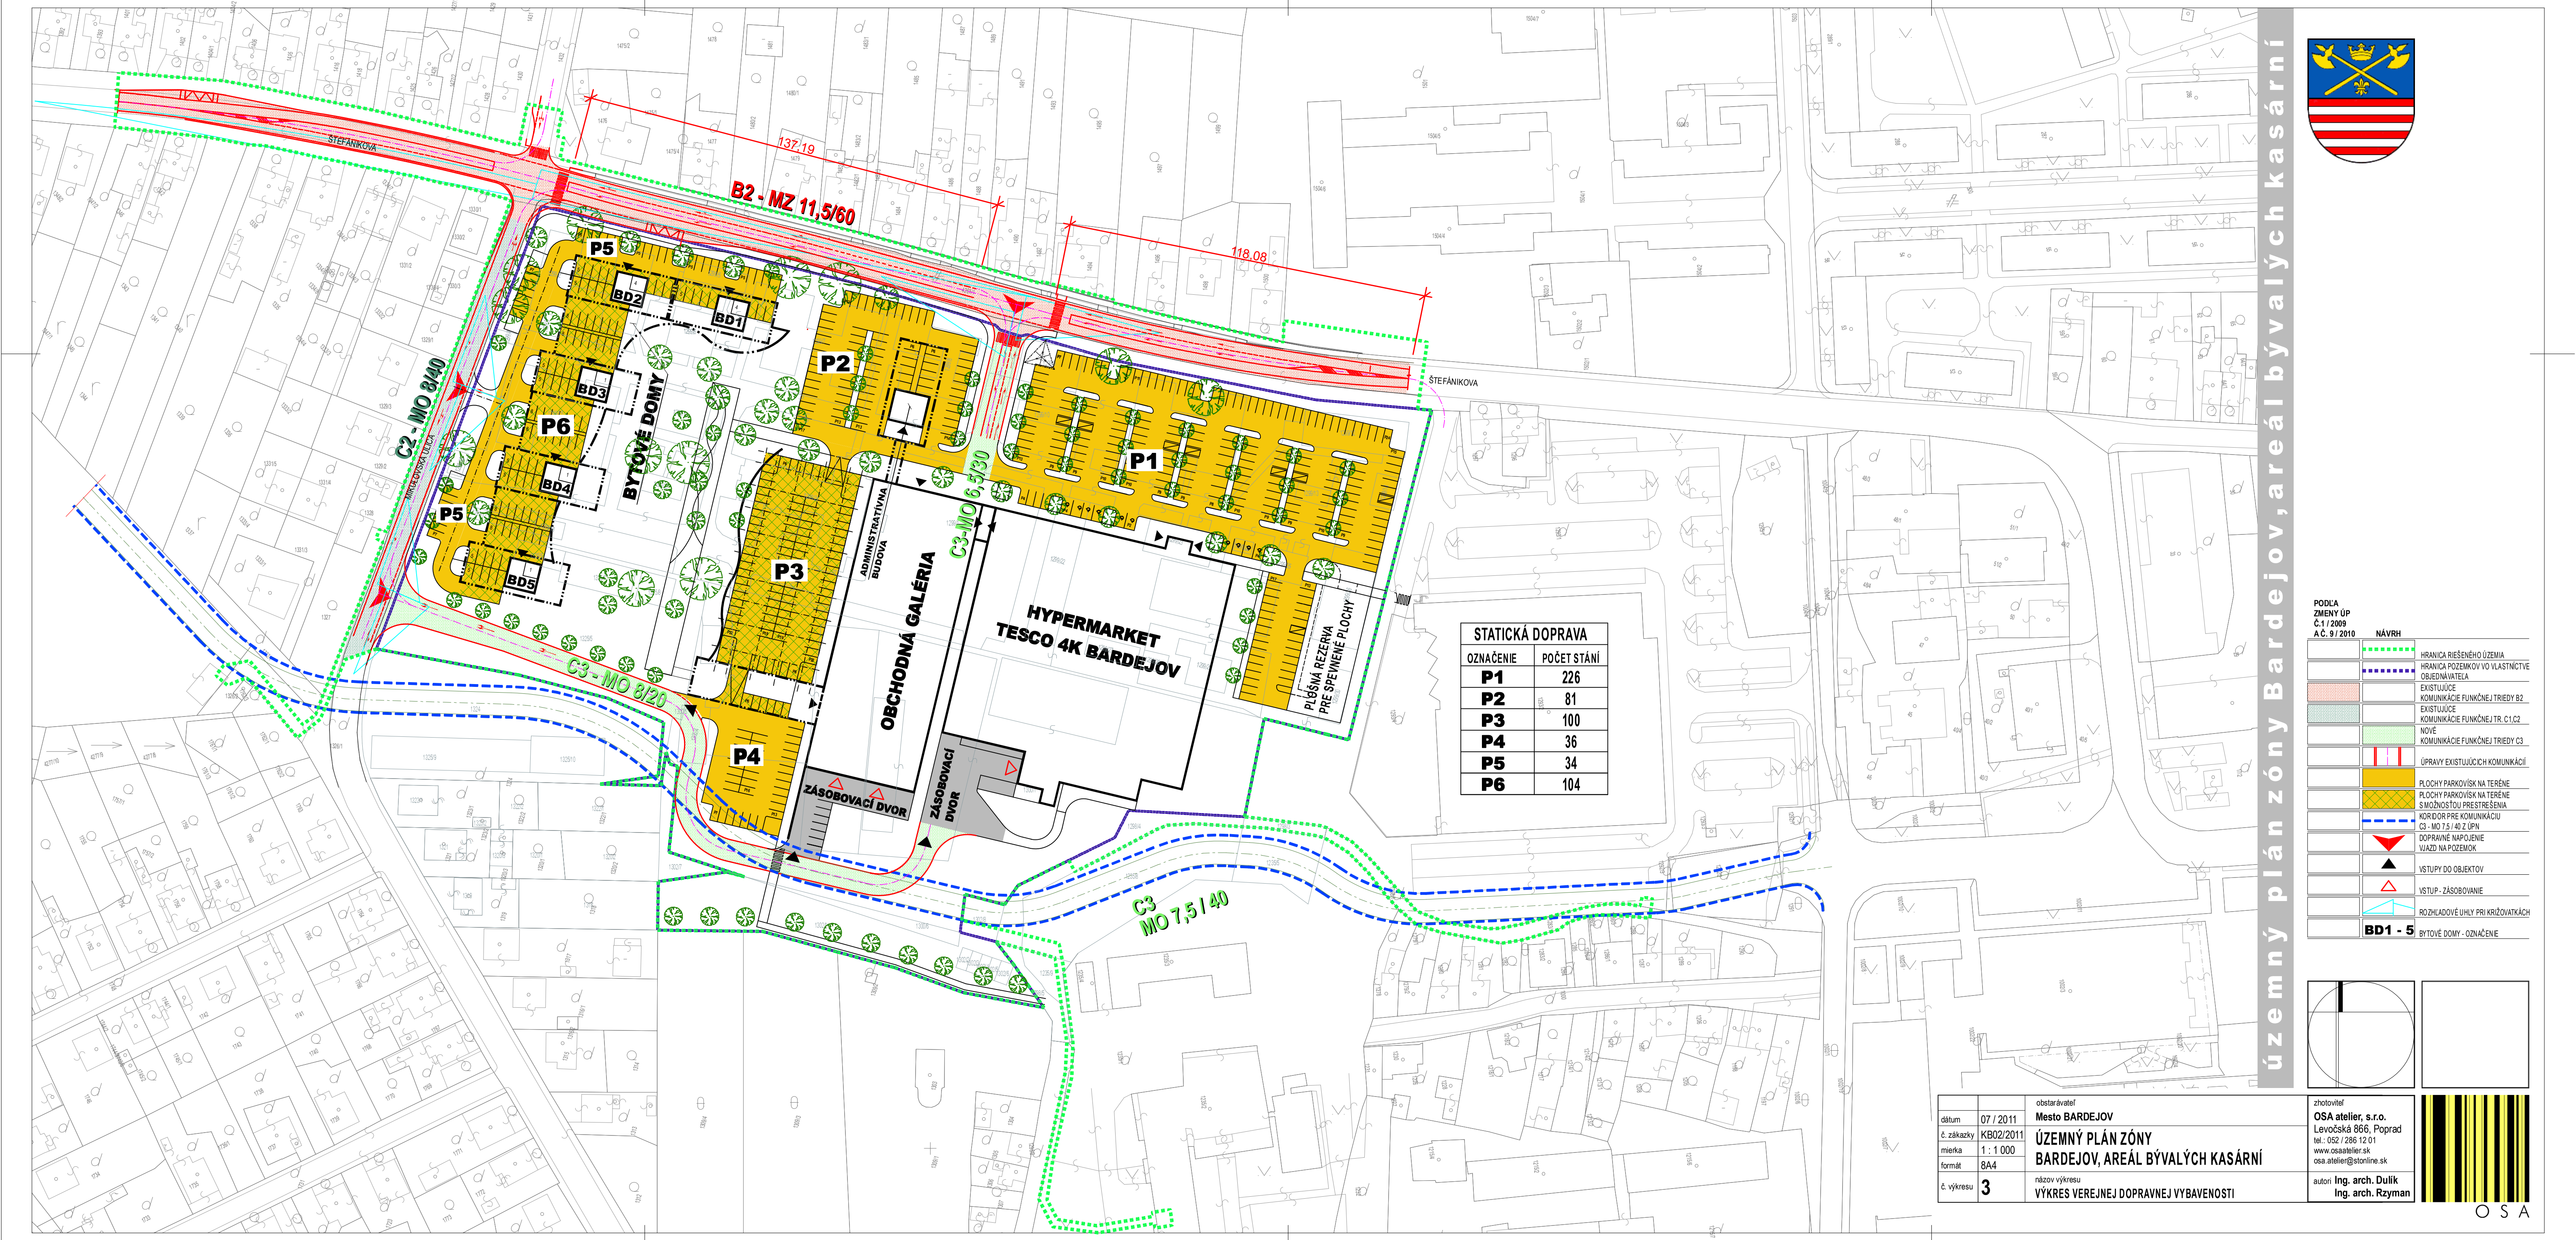

STATICKÁ DOPRAVA	
OZNAČENIE	POČET STÁNÍ
P1	226
P2	81
P3	100
P4	36
P5	34
P6	104

územný plán zóny Bardejov, areál bývalých kasární

PODĽA ZMENY ÚP Č.1 / 2009 A Č. 9 / 2010 — NÁVRH

- HRANICA RIEŠENÉHO ÚZEMIA
- HRANICA POZEMKOV VO VLASTNÍCTVE OBJEDNÁVATELA
- EXISTUJÚCE KOMUNIKÁCIE FUNKČNEJ TRIEDY B2
- EXISTUJÚCE KOMUNIKÁCIE FUNKČNEJ TR. C1,C2
- NOVÉ KOMUNIKÁCIE FUNKČNEJ TRIEDY C3
- ÚPRAVY EXISTUJÚCICH KOMUNIKÁCIÍ
- PLOCHY PARKOVÍSK NA TERÉNE
- PLOCHY PARKOVÍSK NA TERÉNE S MOŽNOSŤOU PRESTREŠENIA
- KORIDOR PRE KOMUNIKÁCIU C3 - MO 7,5 / 40 Z ÚPN
- DOPRAVNÉ NAPOJENIE VJAZD NA POZEMOK
- VSTUPY DO OBJEKTOV
- VSTUP - ZÁSOBOVANIE
- ROZHLADOVÉ UHLY PRI KRIŽOVATKÁCH
- BD1 - 5 BYTOVÉ DOMY - OZNAČENIE

dátum	07 / 2011
č. zákazky	KB02/2011
mierka	1 : 1 000
formát	8A4
č. výkresu	3

obstarávateľ: **Mesto BARDEJOV**

ÚZEMNÝ PLÁN ZÓNY BARDEJOV, AREÁL BÝVALÝCH KASÁRNÍ

názov výkresu: **VÝKRES VEREJNEJ DOPRAVNEJ VYBAVENOSTI**

zhotoviteľ
OSA atelier, s.r.o.
Levočská 866, Poprad
tel.: 052 / 286 12 01
www.osaatelier.sk
osa.atelier@stonline.sk

autori **Ing. arch. Dulík**
Ing. arch. Rzyman

OSA